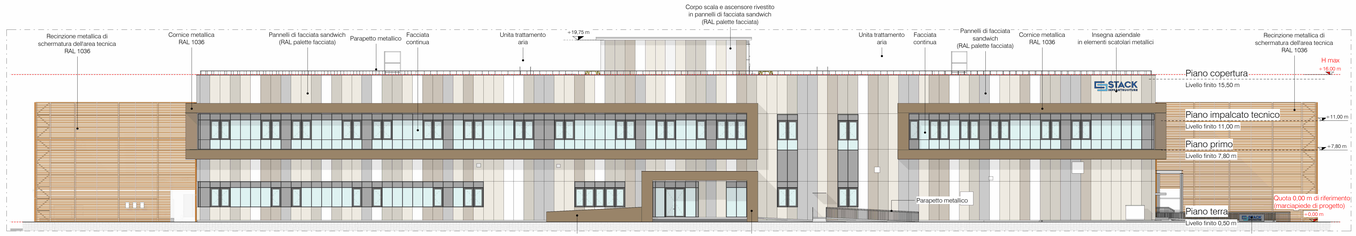
Recinzione metallica di schermatura dell'area tecnica RAL 1036
Cornice metallica RAL 1036
Pannelli di facciata sandwich (RAL palette facciata)
Parapetto metallico
Facciata continua
Unità trattamento aria
+19,75 m
Corpo scala e ascensore rivestito in pannelli di facciata sandwich (RAL palette facciata)
Unità trattamento aria
Facciata continua
Pannelli di facciata sandwich (RAL palette facciata)
Cornice metallica RAL 1036
Insegna aziendale in elementi scatolari metallici
Recinzione metallica di schermatura dell'area tecnica RAL 1036
H max +16,00 m
Piano copertura
Livello finito 15,50 m
Piano impalcato tecnico
Livello finito 11,00 m
+11,00 m
Piano primo
Livello finito 7,80 m
+7,80 m
Parapetto metallico
Quota 0,00 m di riferimento (marciapiede di progetto)
+0,00 m
Piano terra
Livello finito 0,50 m
Parapetto rampa rivestito in lamiera metallica RAL 1036
Portale d'ingresso in lamiera metallica RAL 1036
Insegna aziendale in elementi scatolari metallici

Stato di Progetto - Prospetto Est

1 : 200

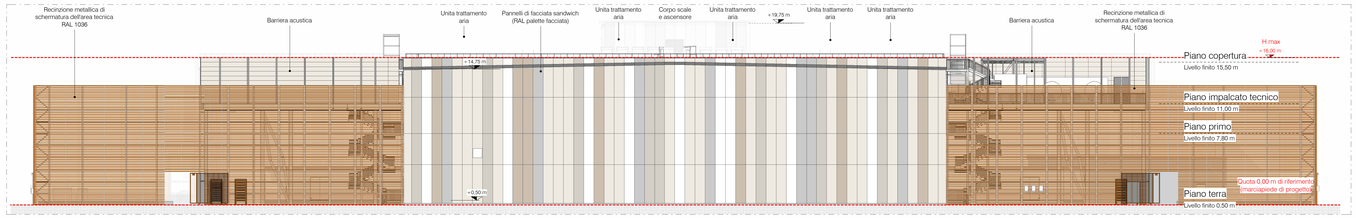

Stato di Progetto - Prospetto Ovest

1 : 200

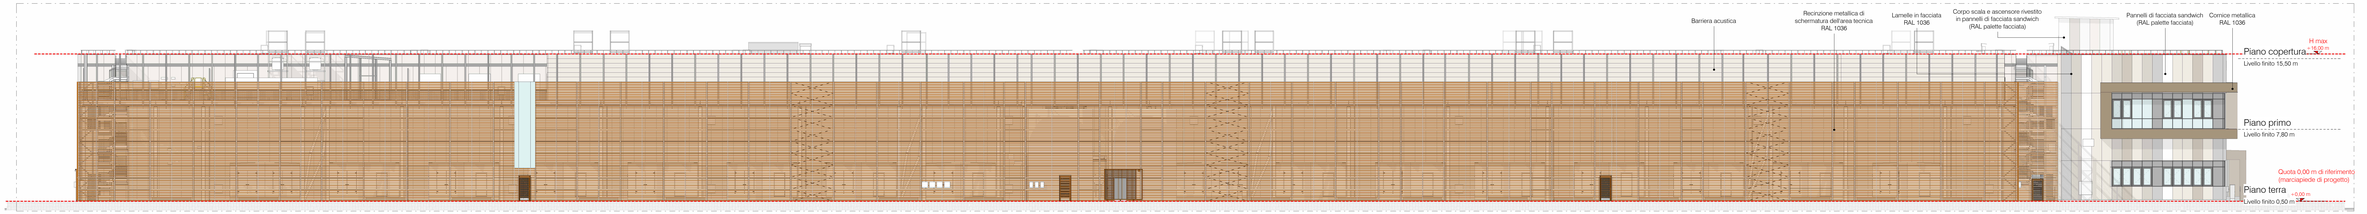
Barriera acustica
Recinzione metallica di schermatura dell'area tecnica RAL 1036
Lamelle in facciata RAL 1036
Corpo scala e ascensore rivestito in pannelli di facciata sandwich (RAL palette facciata)
Pannelli di facciata sandwich (RAL palette facciata)
Cornice metallica RAL 1036
H max +16,00 m
Piano copertura
Livello finito 15,50 m
Piano primo
Livello finito 7,80 m
Quota 0,00 m di riferimento (marciapiede di progetto)
Piano terra
+0,00 m
Livello finito 0,50 m

Stato di Progetto - Prospetto Sud

1 : 200

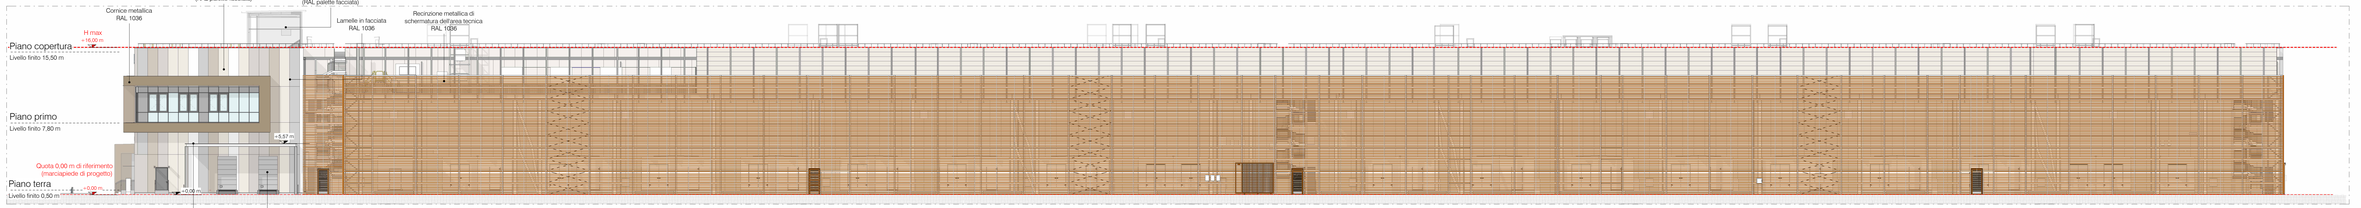
Cornice metallica RAL 1036
Pannelli di facciata sandwich (RAL palette facciata)
Corpo scala e ascensore rivestito in pannelli di facciata sandwich (RAL palette facciata)
Lamelle in facciata RAL 1036
Recinzione metallica di schermatura dell'area tecnica RAL 1036
H max +16,00 m
Piano copertura
Livello finito 15,50 m
Piano primo
Livello finito 7,80 m
+3,57 m
Quota 0,00 m di riferimento (marciapiede di progetto)
Piano terra
+0,00 m
Livello finito 0,50 m
+0,00 m
Pensilina metallica RAL 1036
Portone sezionale per carico/scarico RAL 7040

Stato di Progetto - Prospetto Nord

1 : 200

Corpo scala e ascensore rivestito in pannelli di facciata sandwich (RAL palette facciata)
Facciata continua - vetro opaco
Facciata continua - vetro trasparente
Serramento apribile a battente doppio
Parapetto metallico
Serramento apribile a battente singolo
Serramento apribile a battente doppio
Cornice metallica RAL 1036
Insegna aziendale in elementi scatolari metallici RAL da definire
Recinzione metallica di schermatura dell'area tecnica RAL 1036
Serramento apribile a battente doppio
Parapetto rampa rivestito in lamiera metallica RAL 1036
Serramento apribile a battente singolo
Portale d'ingresso in lamiera metallica RAL 1036
Facciata continua - vetro opaco
Facciata continua - vetro opaco
Facciata continua - vetro trasparente
Pensilina metallica RAL 1036
Insegna aziendale in elementi scatolari metallici RAL da definire

Stato di Progetto - Dettaglio di prospetto

1 : 100

RAL Colour Sandwich Facade

- RAL 9016
- RAL 9001
- RAL 9002
- RAL 7044
- RAL 7047
- RAL 1036

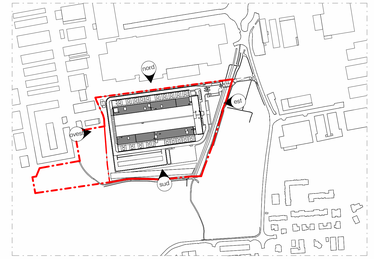

Keyplan

1 : 5000

N

Firmato digitalmente da:
Marco Amosso
Data: 01/08/2025 11:23:02

REV.	DATA / DATE:	DESCRIZIONE / DESCRIPTION:	IL RICHIEDENTE	IL PROGETTISTA

PROGETTISTA:

L22 è una divisione di Lombardini22 S.p.A.
Via Lombardini 22
T +39 02 36 59 82 00
info@l22.it

Capitale sociale Euro 100.000 i.v.
C.F./P.IVA 05509900964 - R.E.A. 1827099

Sistema di gestione qualità conforme alla UNI EN ISO 9001:2008 - Certificato Nr. 50 100 8319 da TÜV Italia

STRUTTURE:

Ing. Arturo Donadio
Via M. Giuria 64
T +39 02 06 94 957
segreteria@spsstr.mi.it

20125 Milano, Italia
F +39 02 6784189
www.spsstr.mi.it

C.F./P.IVA: 10807630156 R.E.A. 1409653

COMMITTENTE / CLIENT:

INFRASTRUCTURE ITALIA LAND 5 S.r.l.
Via del Bosco Rinnovato, 6 Palazzo U4 20090 Assago (MI)

PROGETTO / PROJECT:

MIL 05 - Progetto nuovo Data Center
Via Galileo Galilei SNC, Vignate (MI)

PROGETTISTA / DESIGNER:

L22 - Marco Amosso - Iscritto all'Ordine degli Architetti di Torino n°4157

Indirizzo: Via Elia Lombardini 22, 20143, Milano - Mail: ufficio.tecnico@l22.it - Pec: lombardini22@legalmail.it

OGGETTO / OBJECT:

Permesso di Costruire art. 10 DPR 380/2001 - Intervento di nuova costruzione di edifici a destinazione produttivo

TITOLO / DESCRIPTION:

STATO DI PROGETTO
Prospetti

DISEGNATO DA: / DRAWN BY:	CONTROLLATO DA: / CHECKED BY:	DATA/ DATE:	SCALA / SCALE:	DATA REV.:
CBU	DFO	15/05/2024	1:200	

FORMAT:	NOME FILE / FILE NAME:	COMMESSA / JOB:	TAVOLA / DRAWING:	REV.:
A0	4025_L22_AC-Q10P	4025	AC-010	

© Lombardini22 S.p.A. - ES DT (rev.1 - (L.86)/41 Art.2578)